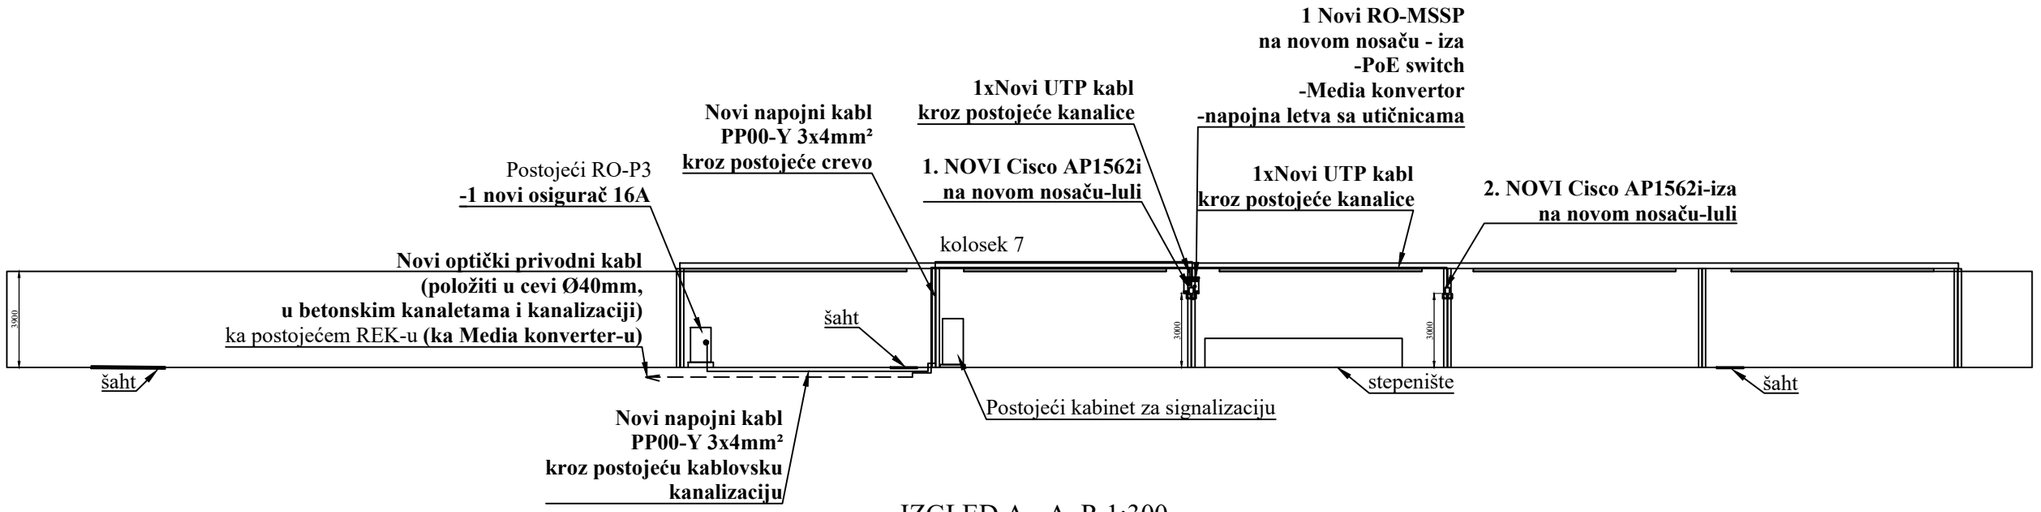


IZGLED A - A, R 1:300

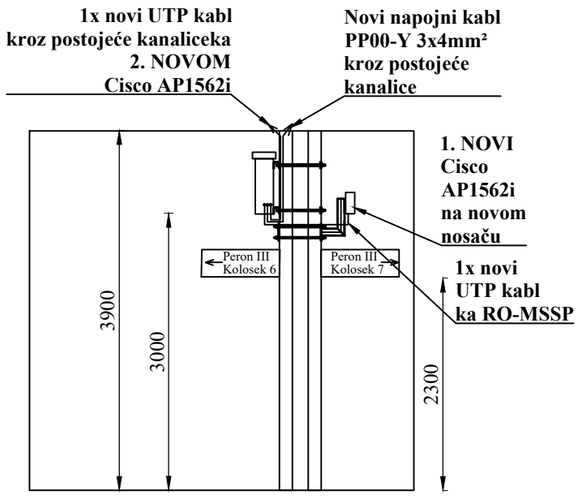


IZGLED 1-1, R1:50

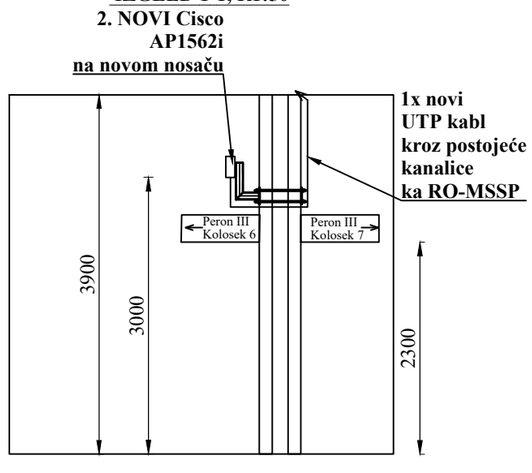


IZGLED 2-2, R1:50

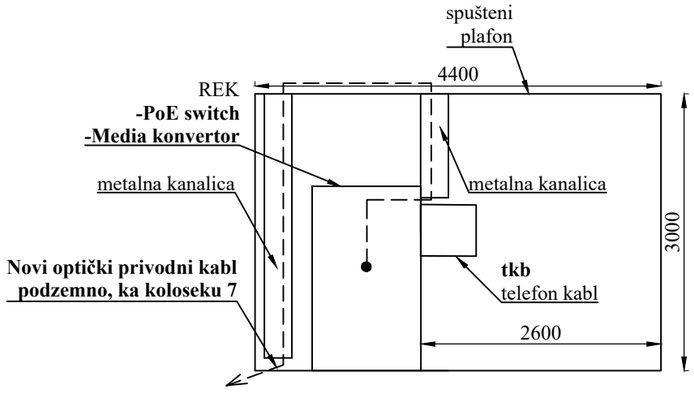


IZGLED B - B, R 1:50

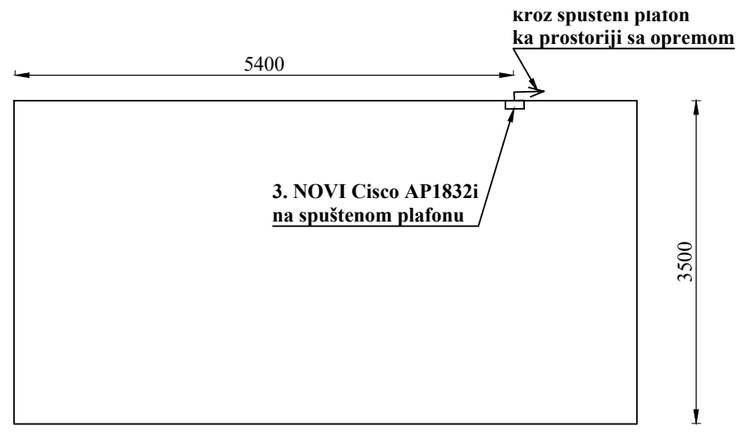


IZGLED C-C, R1:50

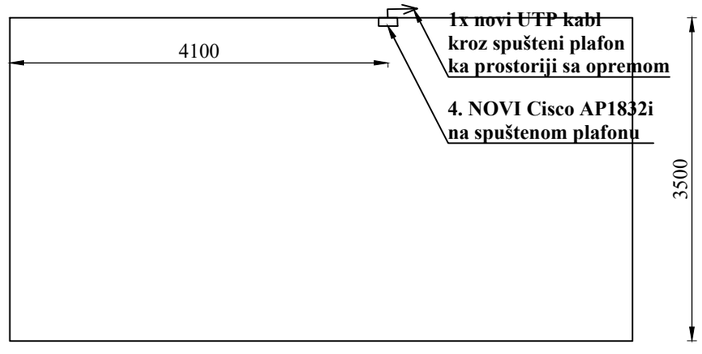


IZGLED D-D, R1:50

| | | | | |
|---|---|---|---|---|
| Telekom Srbija | | ROAMING Networks | | |
| PROJEKAT | TEHNIČKO REŠENJE<br>Železnička stanica Zemun - WI FI | IZGLEDI A-A, B - B, C-C, D-D,1-1 i 2-2<br>- NOVOPROJEKTOVANO STANJE | | |
| ODGOVORNI PROJEKTANT | Dragan Perčević, dipl.inž. | DATUM | RAZMERA | BROJ CRTEŽA |
| SARADNIK | Dragana Kosanović,saob. teh. | Novembar 2021. | 1:50/1:400 | RT.06 |